


777, 977, 1177, 1477, 1677

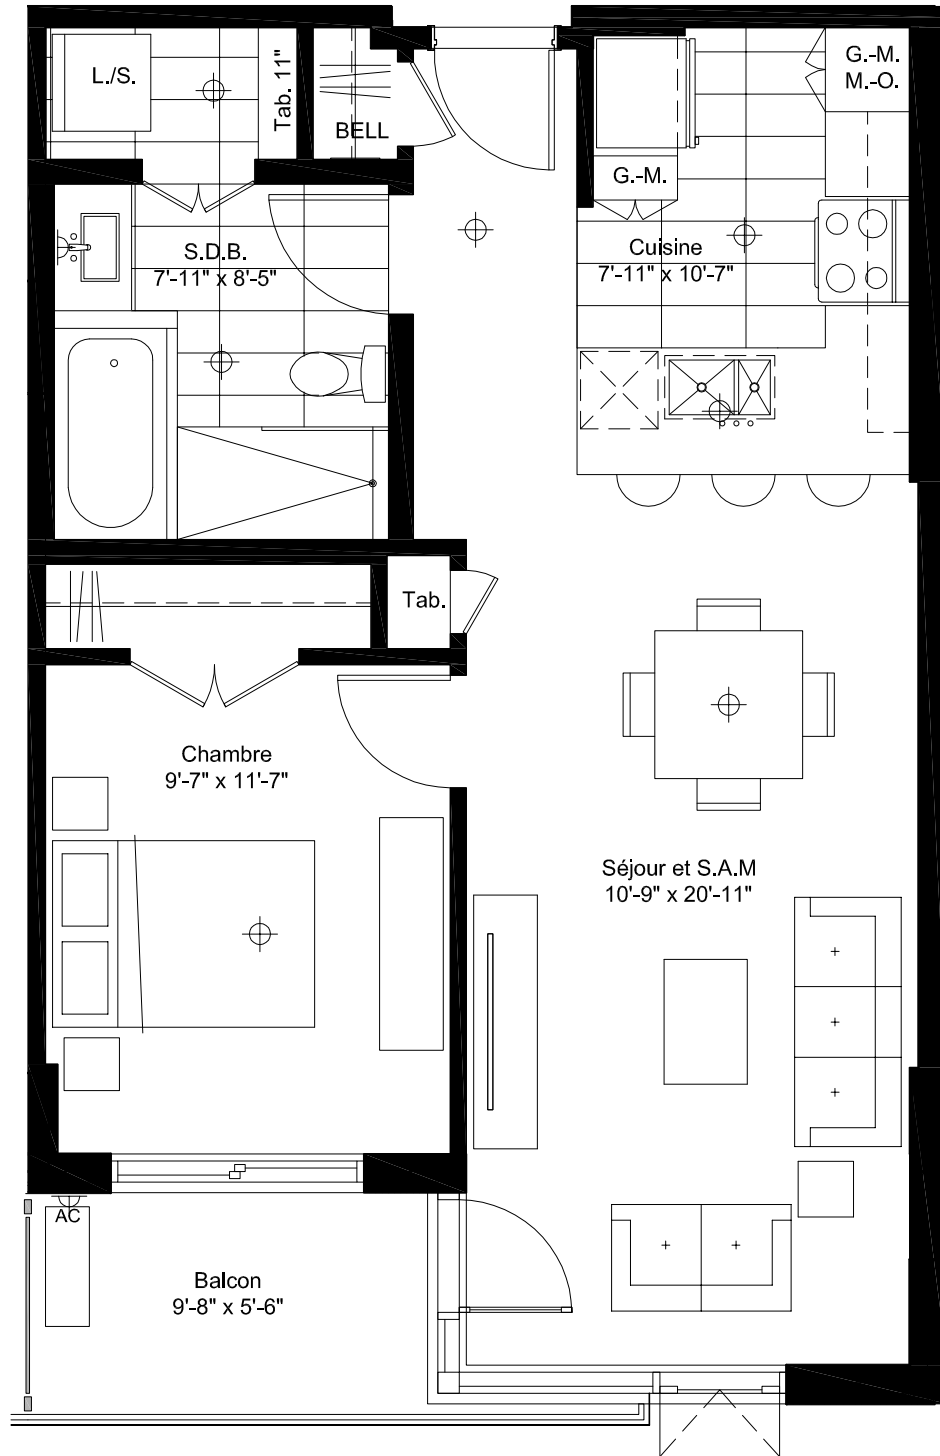


3 1/2 - 656 pi.ca. (61.0 m.ca.) ÉTAGES 7, 9, 11, 13, 16

BOUL. DE L'ACADIE

NOTES :

- La superficie brute et les dimensions des pièces montrées sur les plans sont approximatives et peuvent varier.
- La superficie est calculée à la face extérieure des murs extérieurs, au centre des cloisons mitoyennes et au centre des murs des corridors.
- L'aménagement intérieur du logement ne figure qu'à titre d'exemple.
- C.B.F.: Colonne en béton finie.
- P.E.: Panneau électrique.

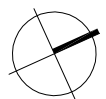

IMPÉRIAL (pi.):



MÉTRIQUE (m):

